
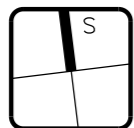


2.5 2.NP 4 - IZBOVÝ BYT

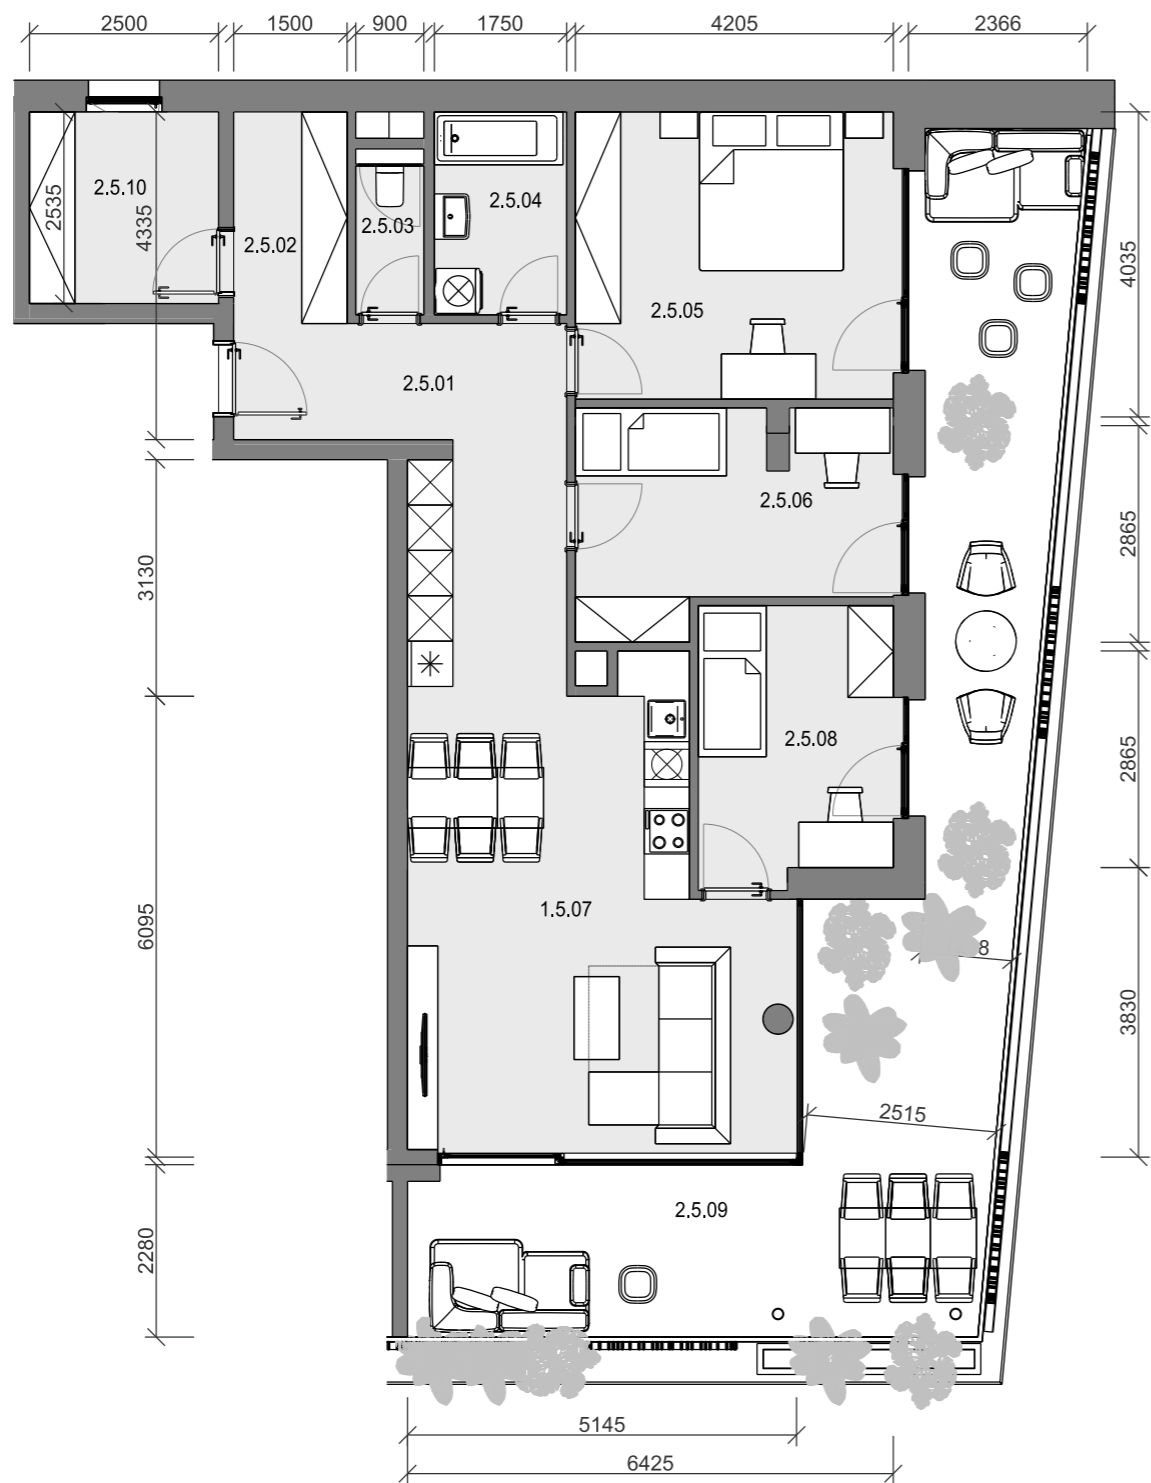


Uvedené plochy sú predbežné a môžu vykazovať odchýlky. Do úžitkovej plochy bytu nie je zarátaná plocha vnútorných priečok. Zariadenie predmety nie sú súčasťou dodávky. Rozsah je špecifikovaný v štandardnom vybavení.

LEGENDA MIESTNOSTI BYT 2.5

2.5.01	ZÁDVERIE, CHODBA	6.76
2.5.02	ŠATNÍK	4.20
2.5.03	WC	1.77
2.5.04	KÚPEĽŇA	4.70
2.5.05	SPALŇA	17.26
2.5.06	IZBA	11,36
2.5.07	OBÝVACIA IZBA S KUCHYŇOU	34,79
2.5.08	IZBA	9,48
2.5.09	TERASA	45.06
2.5.10	PRACOVŇA	6.34

CELKOVÁ ÚŽITKOVÁ PLOCHA BYTU - VNÚTORNÁ 96,66 m²

CELKOVÁ ÚŽITKOVÁ PLOCHA BYTU - VONKAJŠIA 45.06 m²

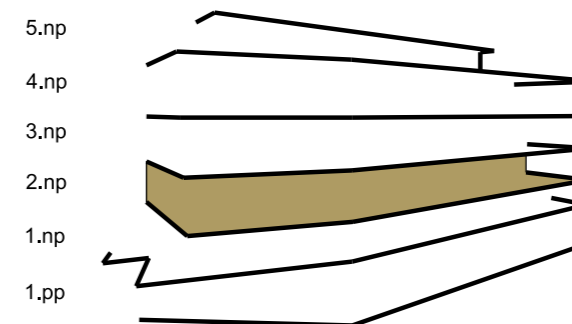

UMIESTNENIE BYTUNA POSCHODÍ:

