


4.5 4.NP 3 - IZBOVÝ BYT

VILLA ČERMEL'

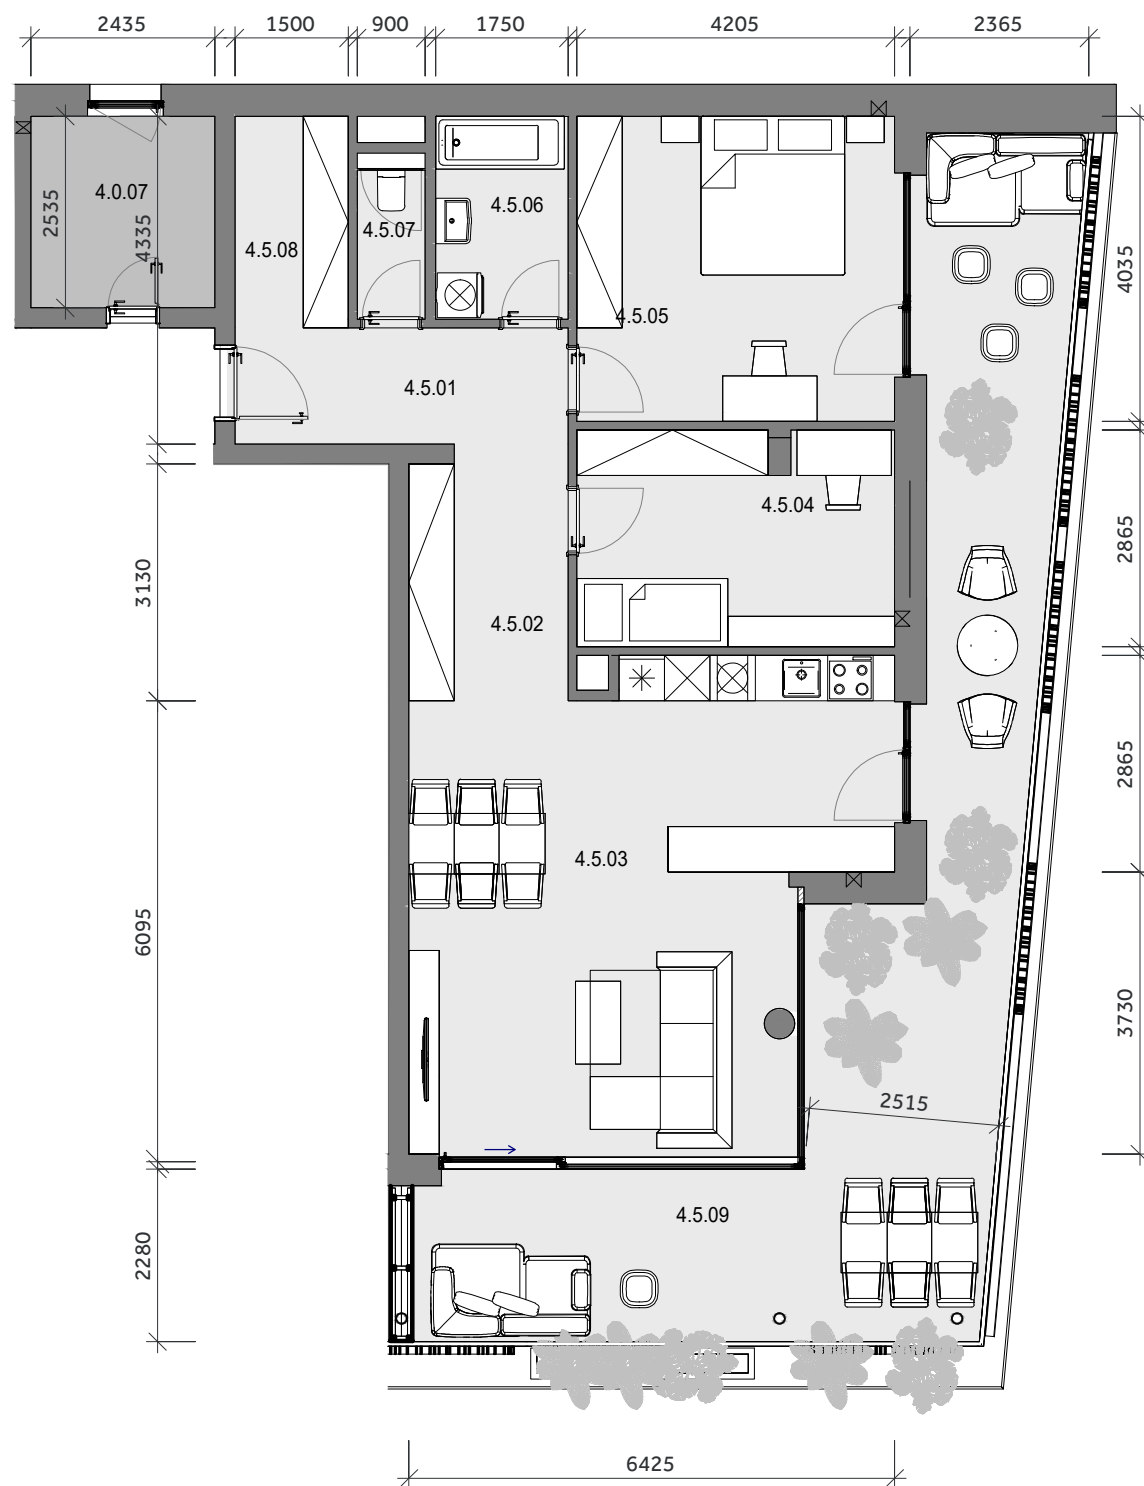


LEGENDA MIESTNOSTI BYT 4.5


4.5.01	ZÁDVERIE, CHODBA	6.76
4.5.02	CHODBA, ŠATNÍK	6.99
4.5.03	OBÝVACIA IZBA S KUCHYŇOU	36.14
4.5.04	IZBA	12.06
4.5.05	SPALŇA	17.29
4.5.06	KÚPEĽŇA	4.70
4.5.07	WC	1.77
4.5.08	ŠATNÍK	4.20
4.5.09	TERASA	45.06

CELKOVÁ ÚŽITKOVÁ PLOCHA BYTU - VNÚTORNÁ 89.91 m²

CELKOVÁ ÚŽITKOVÁ PLOCHA BYTU - VONKAJŠIA 45.06 m²

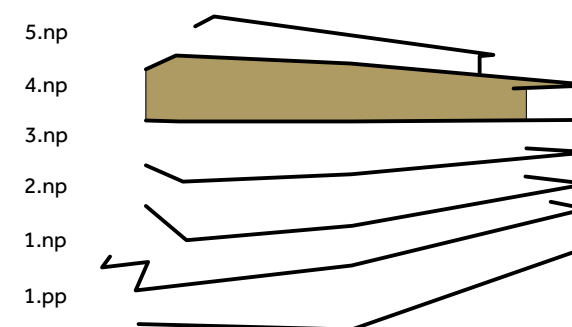

UMIESTNENIE BYTUNA POSCHODÍ:

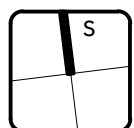

Uvedené plochy sú predbežné a môžu vykazovať odchýlky. Do úžitkovej plochy bytu nie je zarátaná plochavnútorých priečok. Zariadenie predmety nie sú súčasťou dodávky. Rozsah je špecifikovaný v štandardnom vybavení.