
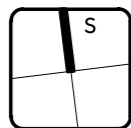


## 2.1 2.NP 3 - IZBOVÝ BYT

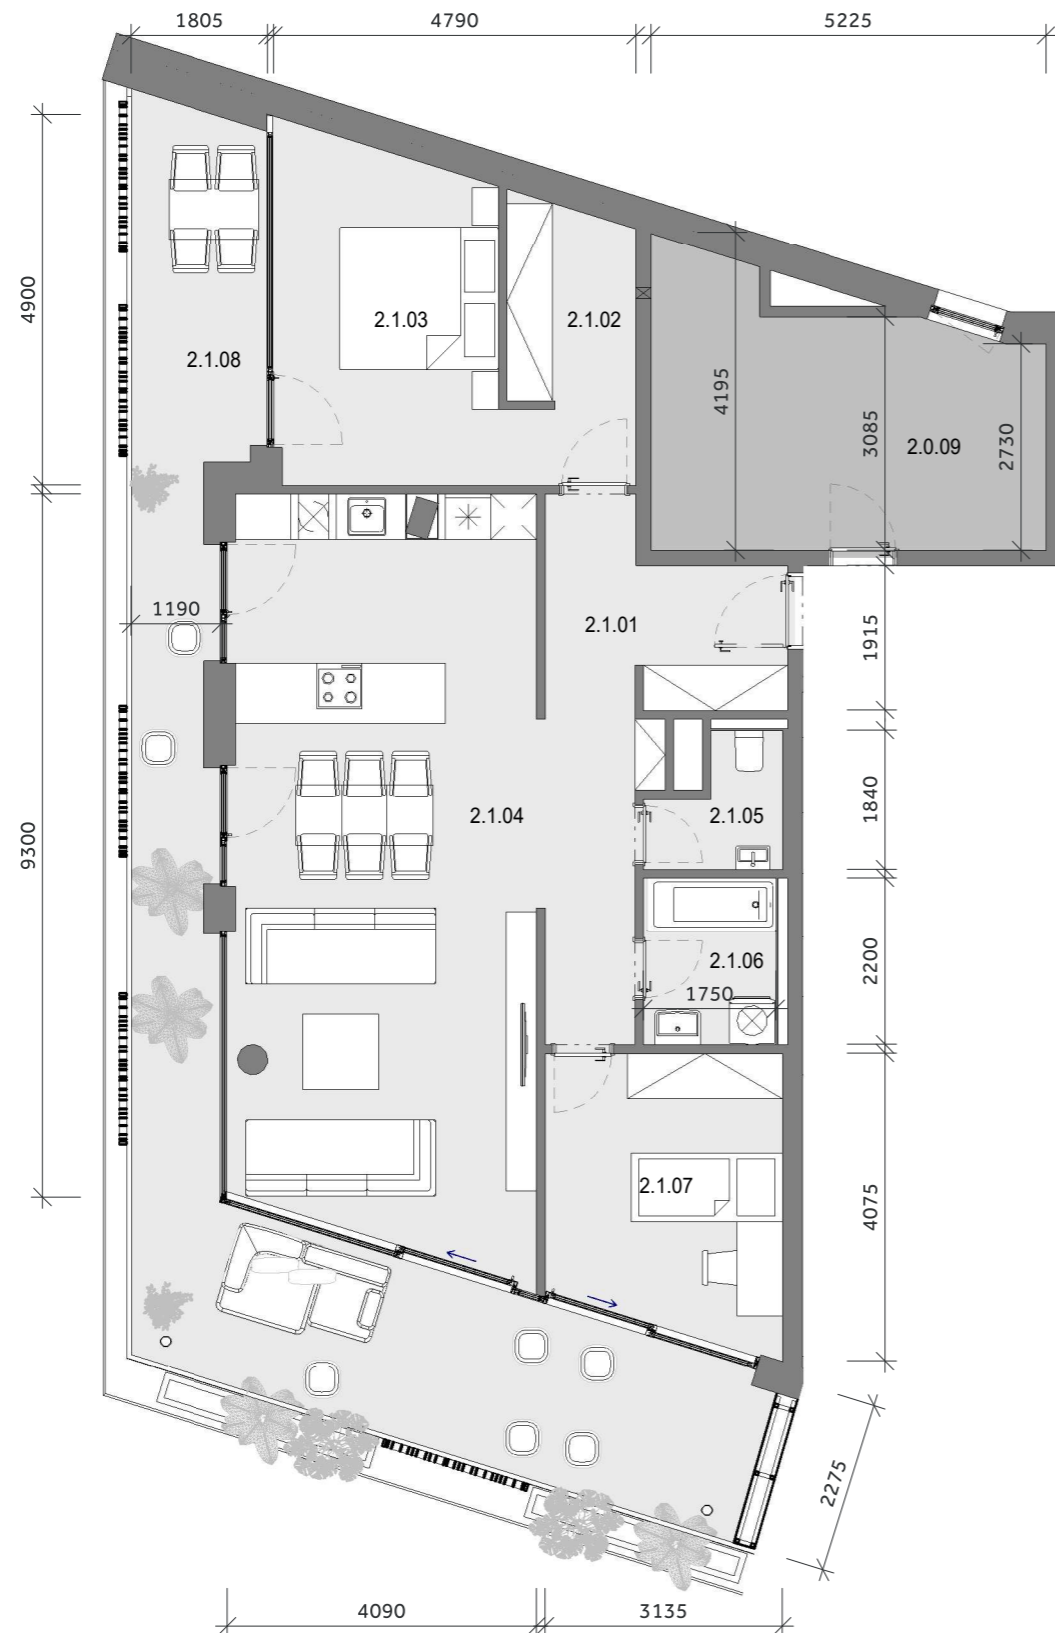


Uvedené plochy sú predbežné a môžu vykazovať odchýlky. Do úžitkovej plochy bytu nie je zarátaná plocha vnútorných priečok. Zariadenie predmety nie sú súčasťou dodávky. Rozsah je špecifikovaný v štandardnom

### LEGENDA MIESTNOSTI BYT 2.1

2.1.01	CHODBA_	12.81
2.1.02	ŠATNÍK	4.46
2.1.03	SPALŇA	14.94
2.1.04	OBÝVACIA IZBA S KUCHYŇOU	39.89
2.1.05	WC	2.57
2.1.06	KÚPEĽŇA	3.85
2.1.07	IZBA	11.34
2.1.08	TERASA	38.76

CELKOVÁ ÚŽITKOVÁ PLOCHA BYTU - VNÚTORNÁ 89.33 m<sup>2</sup>

CELKOVÁ ÚŽITKOVÁ PLOCHA BYTU - VONKAJŠIA 38.76 m<sup>2</sup>

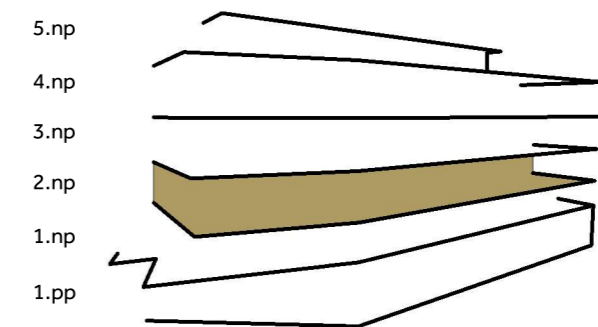

UMIESTNENIE BYTU NA POSCHODÍ:

