
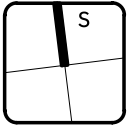


3.5 3.NP 3 - IZBOVÝ BYT

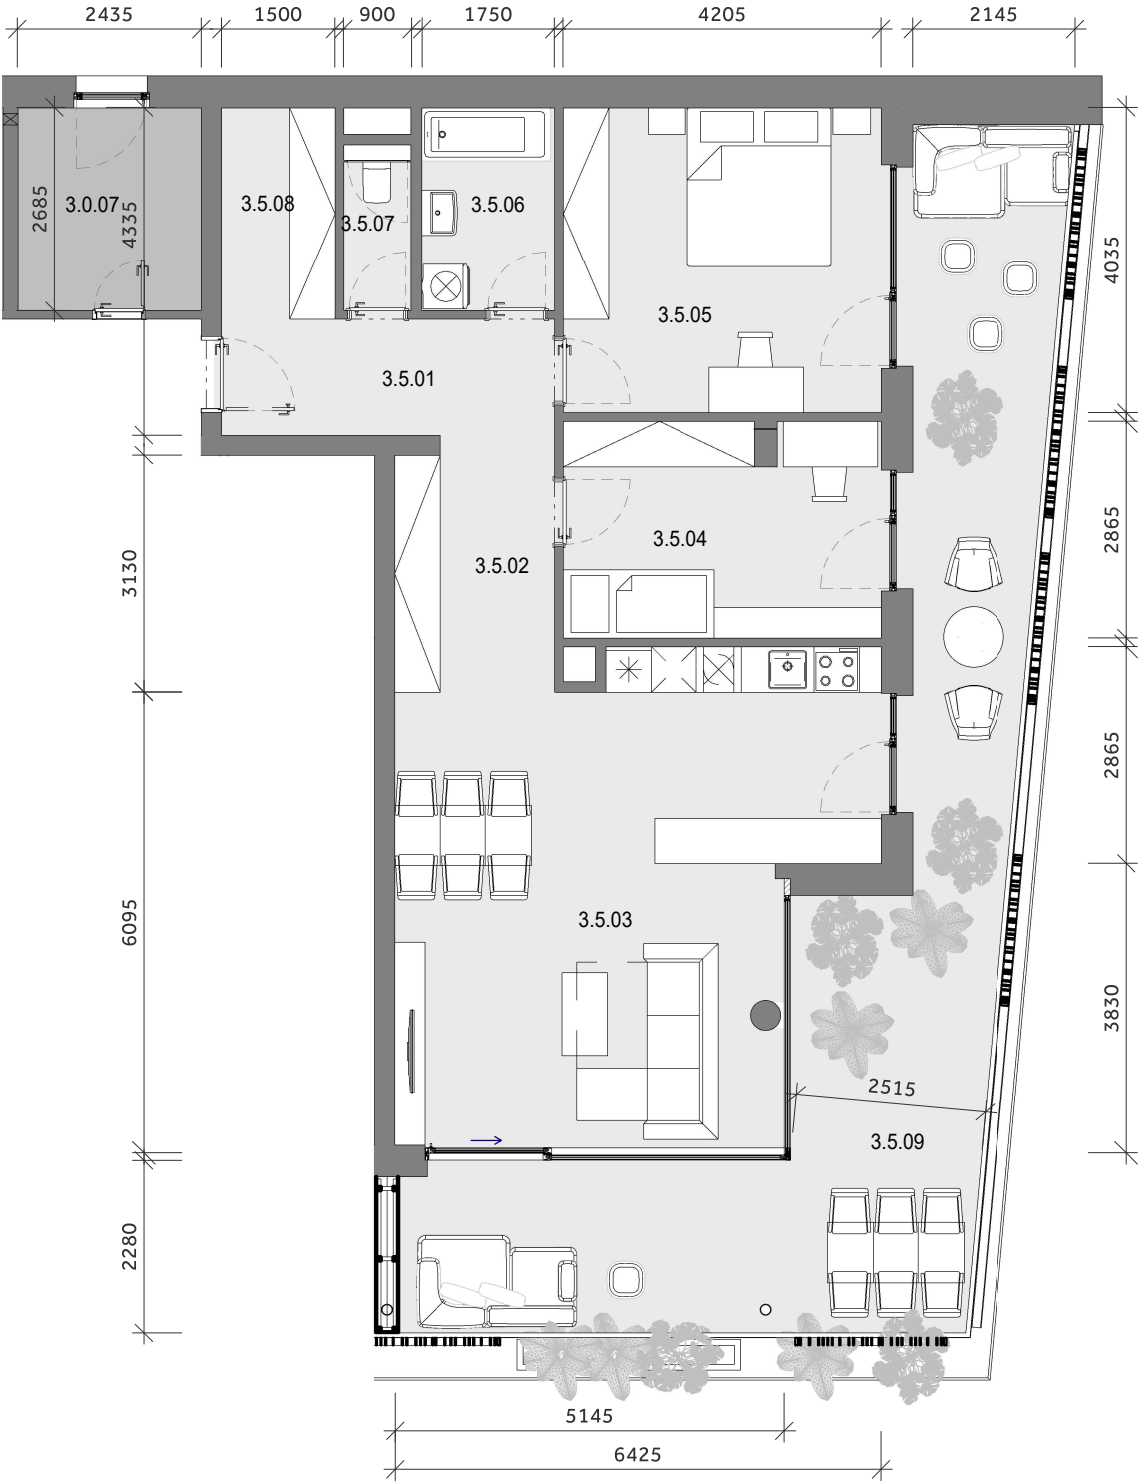

Uvedené plochy sú predbežné a môžu vykazovať odchýlky. Do úžitkovej plochy bytu nie je zarátaná plocha vnútorných priečok. Zariadenie predmety nie sú súčasťou dodávky. Rozsah je špecifikovaný v štandardnom


VILLA ČERMEL

LEGENDA MIESTNOSTI BYT 3.5

3.5.01	ZÁDVERIE, CHODBA	6.76
3.5.02	CHODBA, ŠATNÍK	6.99
3.5.03	OBÝVACIA IZBA S KUCHYŇOU	36.16
3.5.04	IZBA	12.06
3.5.05	SPALŇA	17.29
3.5.06	KÚPEĽŇA	4.7
3.5.07	WC	1.77
3.5.08	ŠATNÍK	4.2
3.5.09	TERASA	45.08

CELKOVÁ ÚŽITKOVÁ PLOCHA BYTU - VNÚTORNÁ 89.93 m²

CELKOVÁ ÚŽITKOVÁ PLOCHA BYTU - VONKAJŠIA 45.08 m²

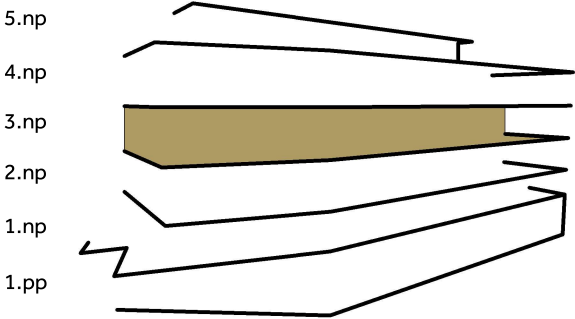

UMIESTNENIE BYTU NA POSCHODÍ:

