


5.1 5.NP 5 - IZBOVÝ BYT

VILLA ČERMEL

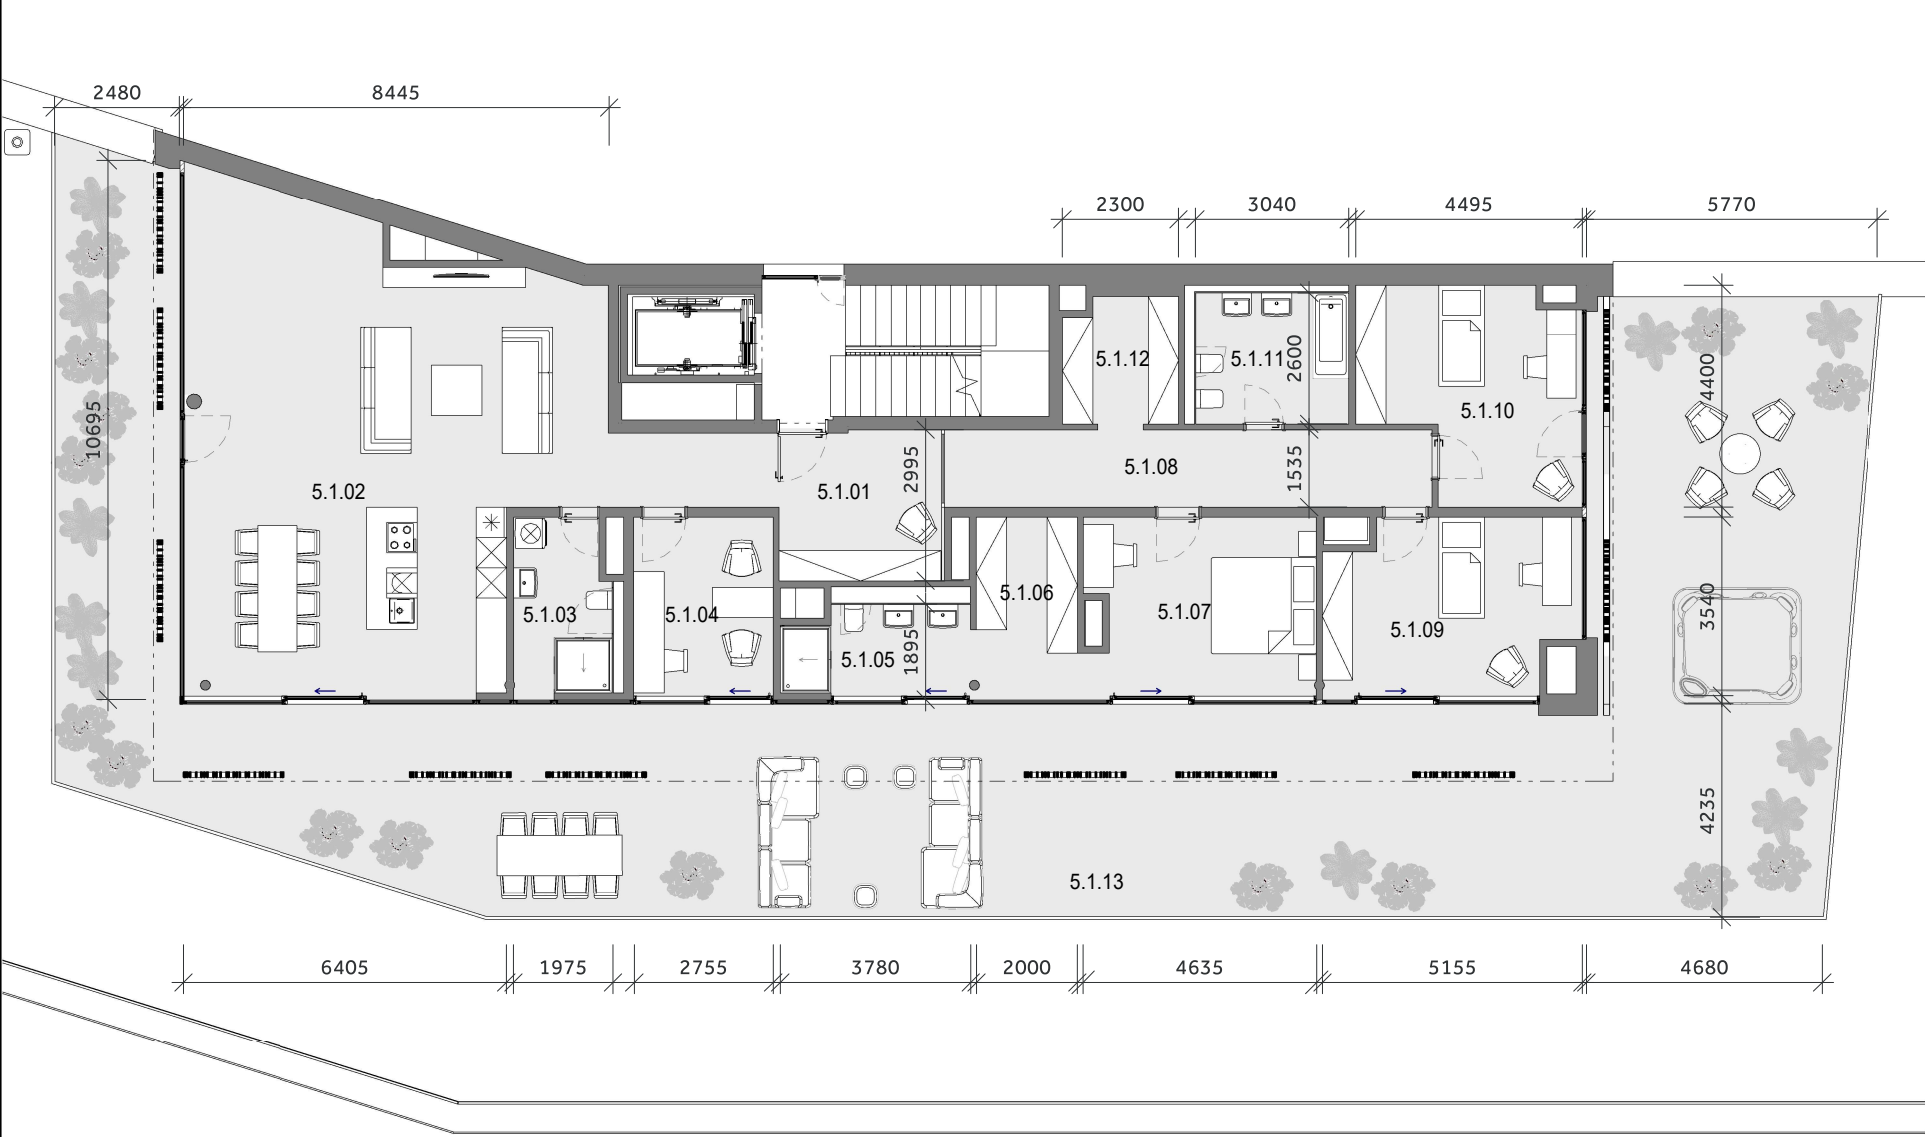


LEGENDA MIESTNOSTI BYT 5.1



5.1.01	ZÁDVERIE, CHODBA	14.72
5.1.02	OBÝVACIA IZBA S KUCHYŇOU	70.02
5.1.03	KÚPEĽŇA + WC	6.65
5.1.04	PRACOVŇA	9.75
5.1.05	KÚPEĽŇA + WC	6.74
5.1.06	ŠATNÍK	5.38
5.1.07	SPALŇA	18.14
5.1.08	CHODBA	14.84
5.1.09	IZBA	16.89
5.1.10	IZBA	16.64
5.1.11	KÚPEĽŇA + WC	7.9
5.1.12	ŠATNÍK	5.66
5.1.13	TERASA	207.7

CELKOVÁ ÚŽITKOVÁ PLOCHA BYTU - VNÚTORNÁ 193.33 m²

CELKOVÁ ÚŽITKOVÁ PLOCHA BYTU - VONKAJŠIA 207.70 m²

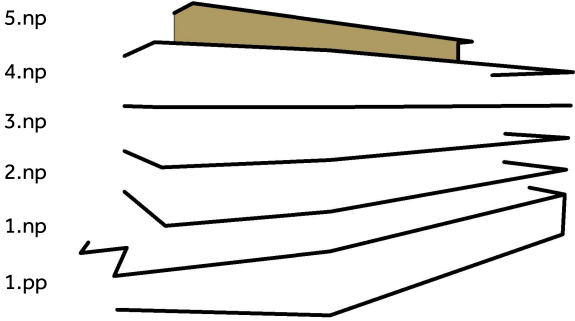

UMIESTNENIE BYTU NA POSCHODÍ:

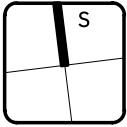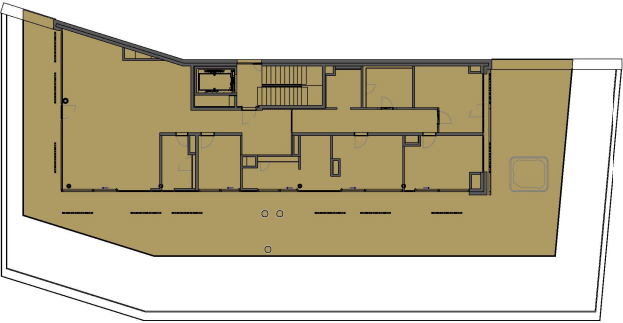

Uvedené plochy sú predbežné a môžu vykazovať odchýlky. Do úžitkovej plochy bytu nie je zarátaná plocha vnútorných priečok. Zariadenie predmety nie sú súčasťou dodávky. Rozsah je špecifikovaný v štandardnom