


1.5 1.NP 4 - IZBOVÝ BYT

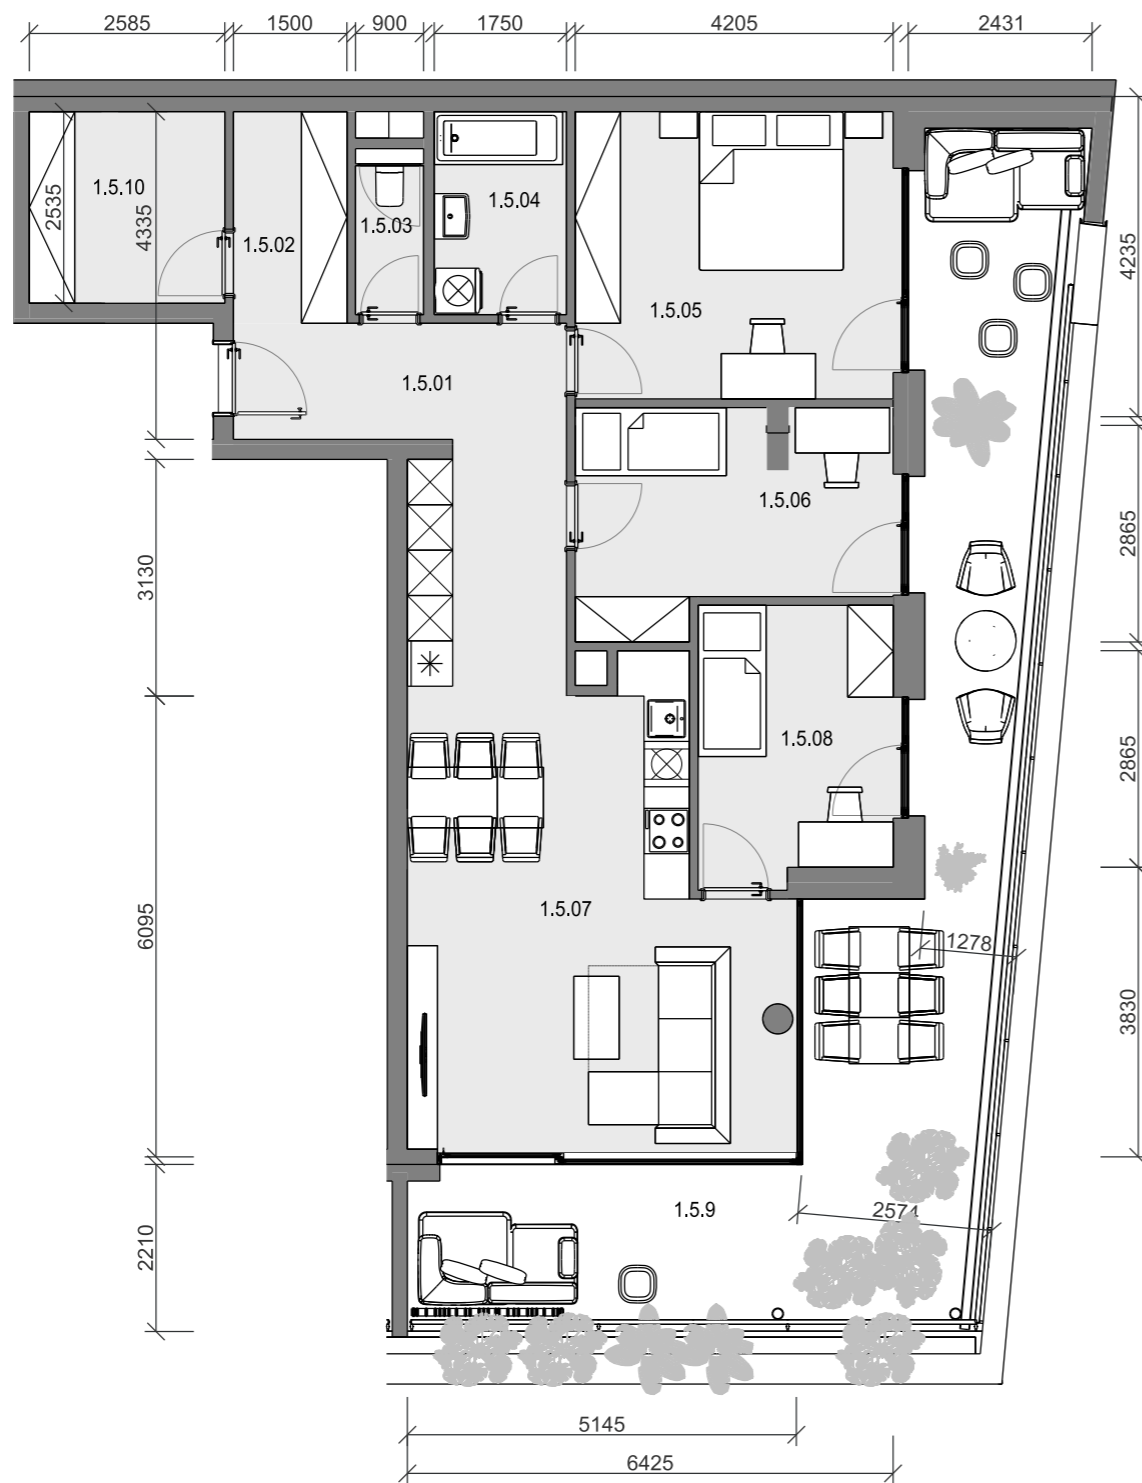


Uvedené plochy sú predbežné a môžu vykazovať odchýlky. Do úžitkovej plochy bytu nie je zarátaná plocha vnútorných priečok. Zariadenie predmety nie sú súčasťou dodávky. Rozsah je špecifikovaný v štandardnom vybavení.

LEGENDA MIESTNOSTI BYT 1.5

1.5.01	ZÁDVERIE, CHODBA	6.76
1.5.02	ŠATNÍK	4.20
1.5.03	WC	1.77
1.5.04	KÚPEĽŇA	4.70
1.5.05	SPALŇA	17.26
1.5.06	IZBA	11,36
1.5.07	OBÝVACIA IZBA S KUCHYŇOU	34,79
1.5.08	IZBA	9,48
1.5.09	TERASA	45.98
1.5.10	ŠATNÍK	6.55

CELKOVÁ ÚŽITKOVÁ PLOCHA BYTU - VNÚTORNÁ 96.87 m²

CELKOVÁ ÚŽITKOVÁ PLOCHA BYTU - VONKAJŠIA 45.98 m²

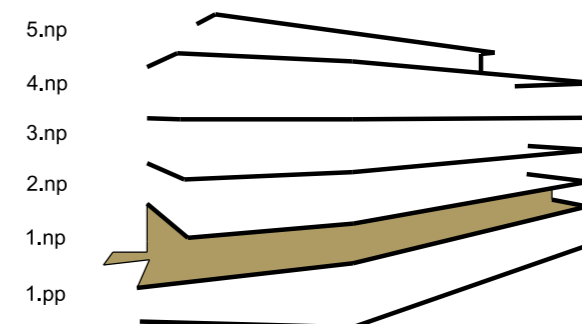

UMIESTNENIE BYTUNA POSCHODÍ:

