


1.5 1.NP 3 - IZBOVÝ BYT

VILLA ČERMEL'

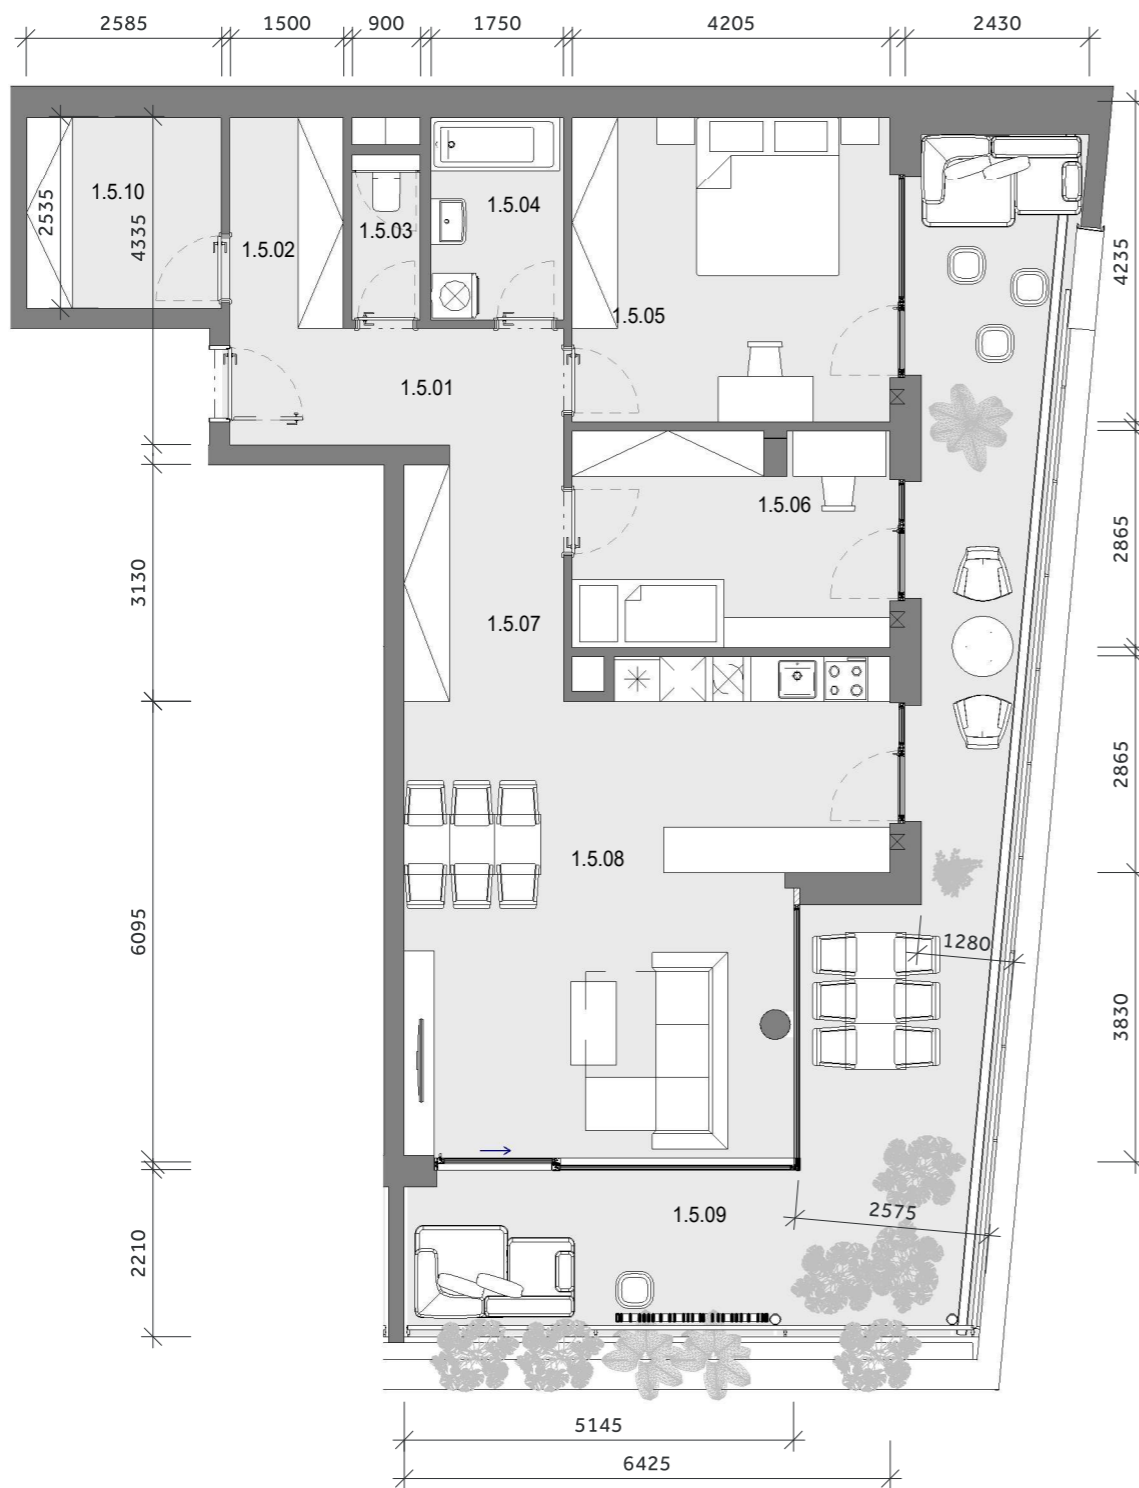


LEGENDA MIESTNOSTI BYT 1.5


1.5.01	ZÁDVERIE, CHODBA	6.76
1.5.02	ŠATNÍK	4.20
1.5.03	WC	1.77
1.5.04	KÚPEĽŇA	4.70
1.5.05	SPALŇA	17.26
1.5.06	IZBA	12.04
1.5.07	CHODBA, ŠATNÍK	6.99
1.5.08	OBÝVACIA IZBA S KUCHYŇOU	36.13
1.5.09	TERASA	45.98
1.5.10	ŠATNÍK	6.55

CELKOVÁ ÚŽITKOVÁ PLOCHA BYTU - VNÚTORNÁ 96.40 m²

CELKOVÁ ÚŽITKOVÁ PLOCHA BYTU - VONKAJŠIA 45.98 m²

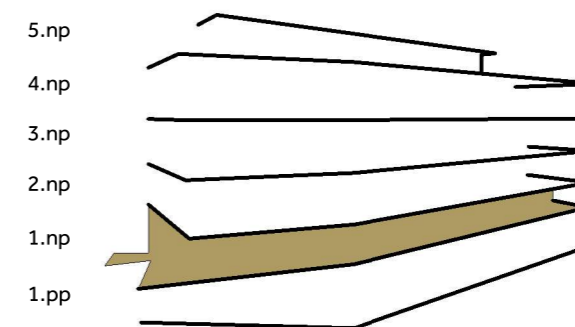

UMIESTNENIE BYTU NA POSCHODÍ:

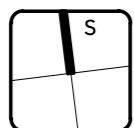

Uvedené plochy sú predbežné a môžu vykazovať odchýlky. Do úžitkovej plochy bytu nie je zarátaná plocha vnútorných priečok. Zariadenie predmety nie sú súčasťou dodávky. Rozsah je špecifikovaný v štandardnom