


SKLADY 1.NP

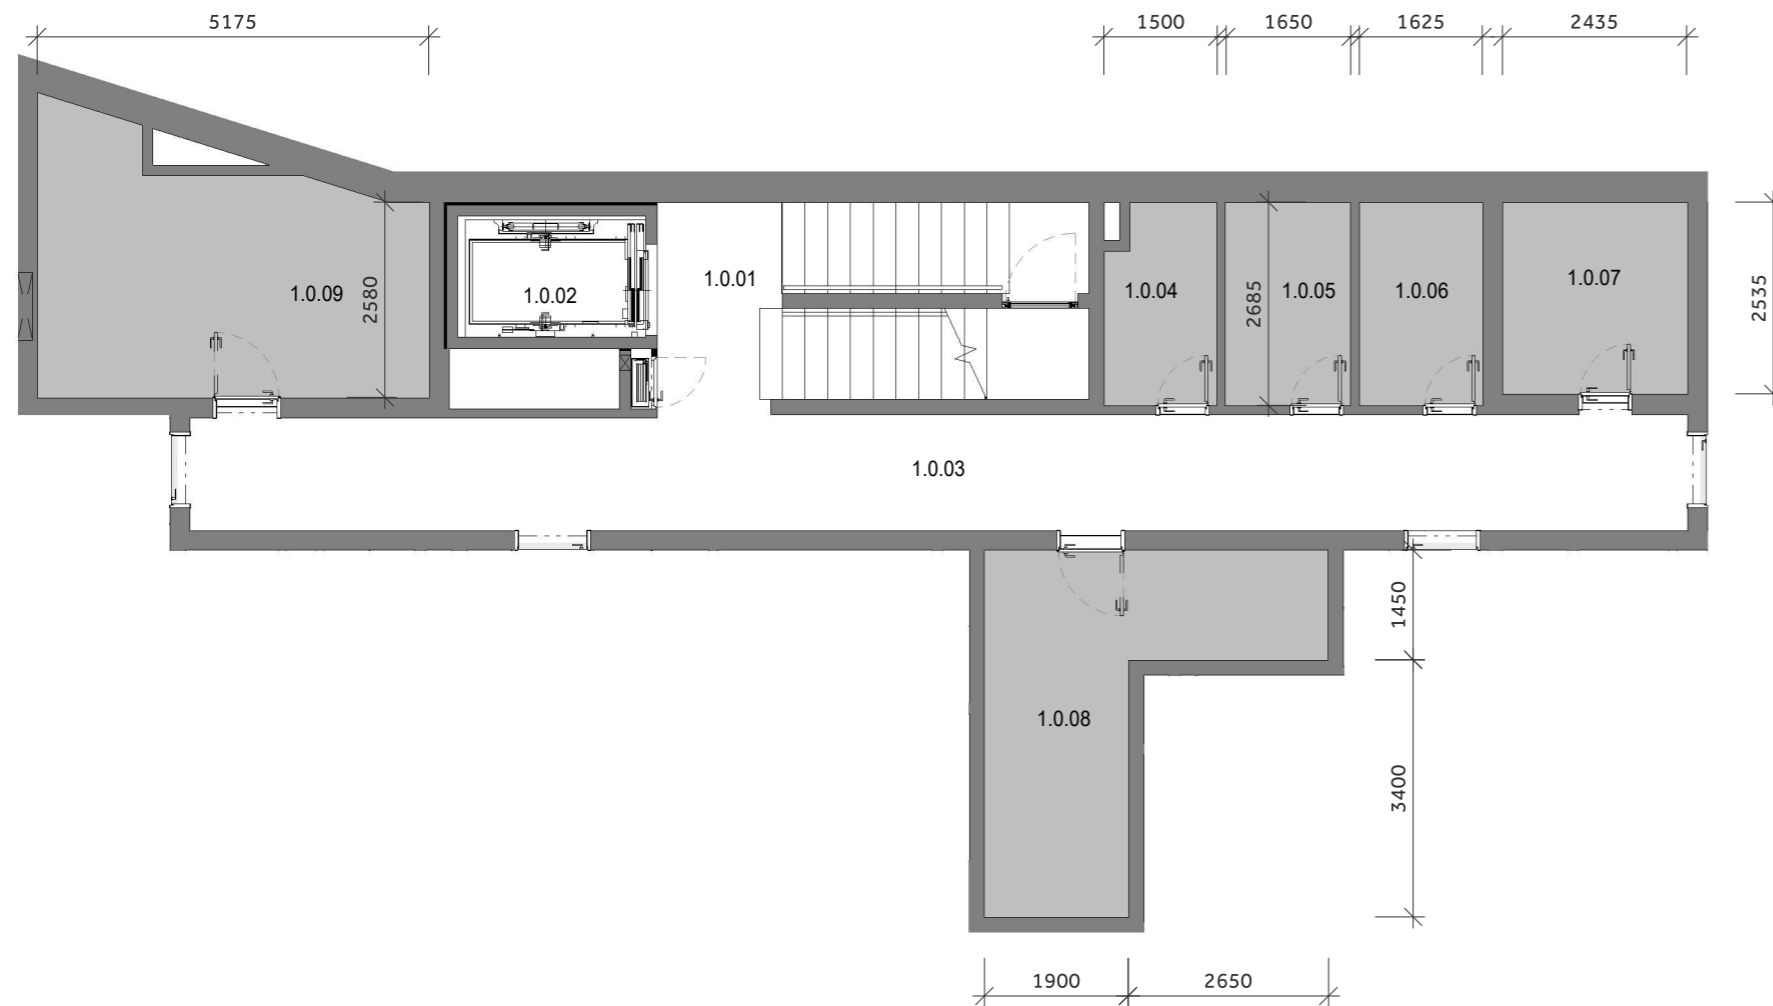


LEGENDA MIESTNOSTI SKLADY 1.NP


1.0.04	SKLAD	3.81
1.0.05	SKLAD	4.43
1.0.06	SKLAD	4.36
1.0.07	SKLAD	6.17
1.0.08	SKLAD	13.06
1.0.09	SKLAD	16.02

CELKOVÁ ÚŽITKOVÁ PLOCHA SKLADOV

47.85 m²

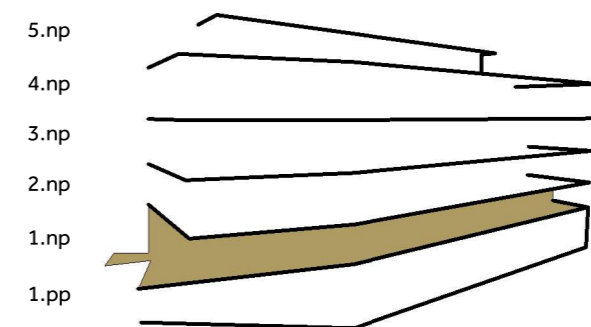

UMIESTNENIE BYTU NA POSCHODÍ:

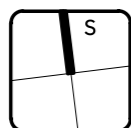

Uvedené plochy sú predbežné a môžu vykazovať odchýlky. Do úžitkovej plochy bytu nie je zarátaná plocha vnútorných priečok. Zariadenie predmety nie sú súčasťou dodávky. Rozsah je špecifikovaný v štandardnom