


SKLADY 4. NP

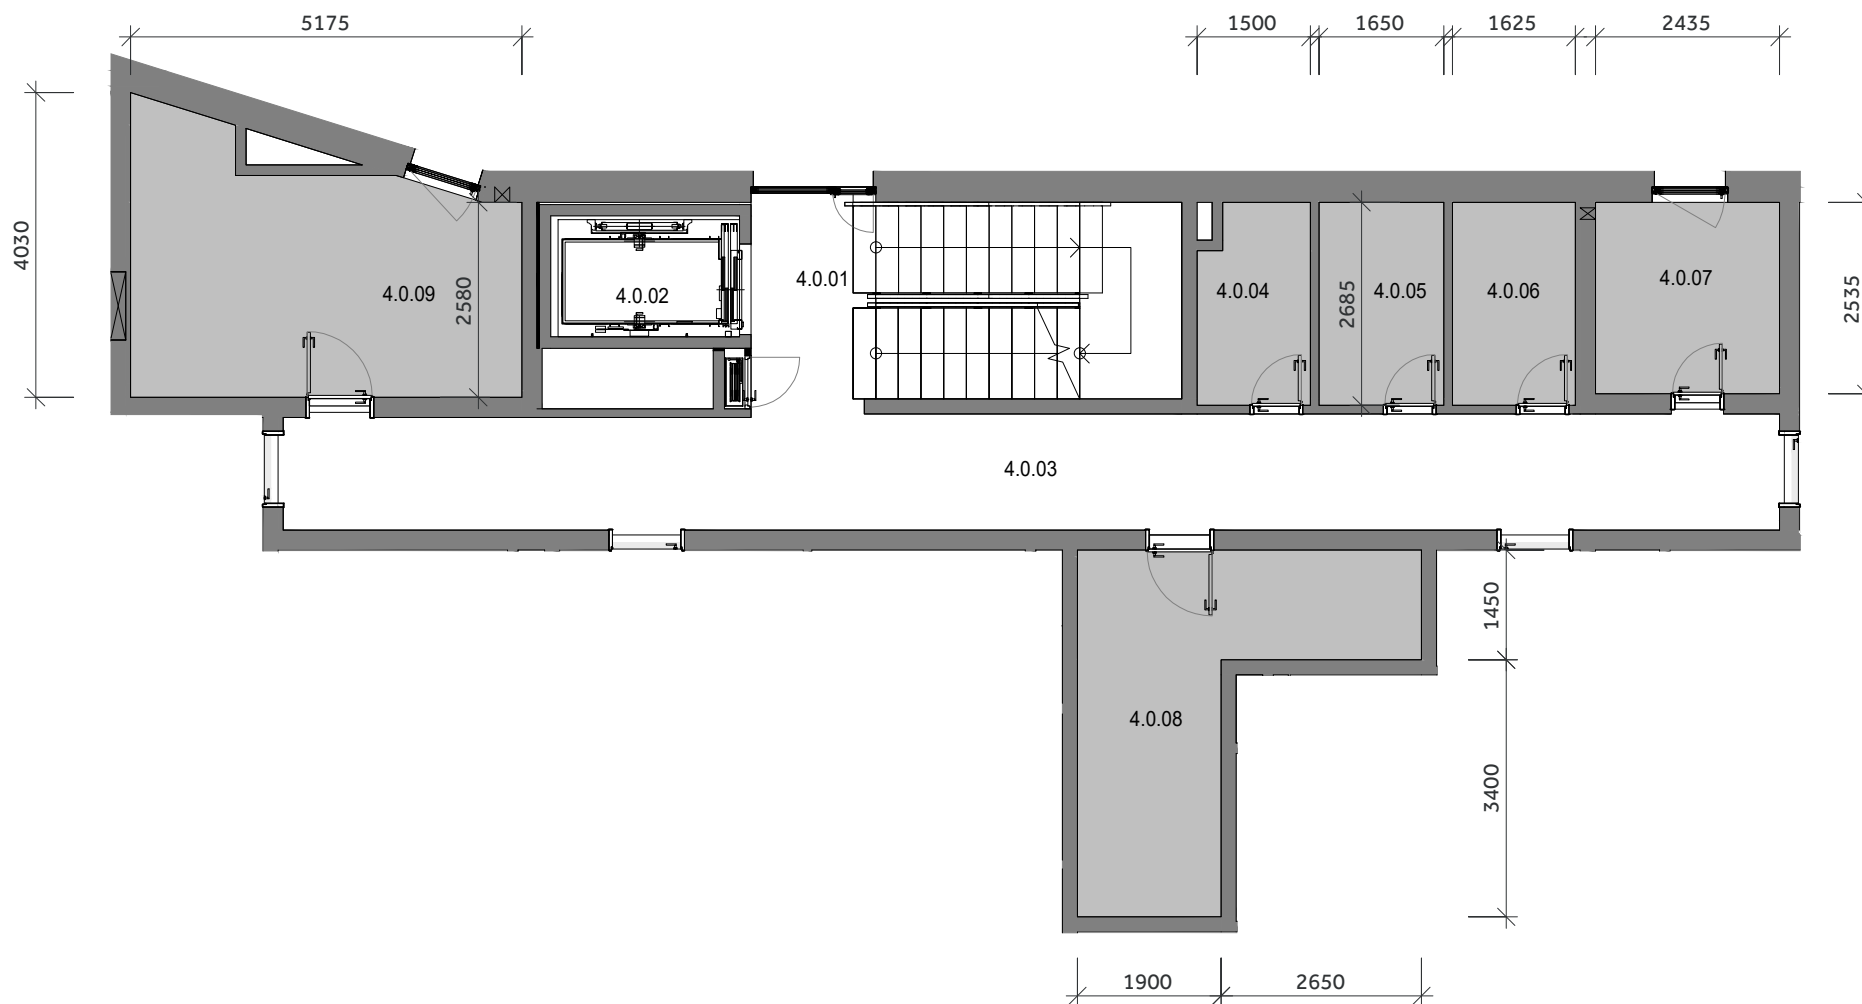


LEGENDA MIESTNOSTI SKLADY 4.NP


4.0.04	SKLAD	3.81
4.0.05	SKLAD	4.43
4.0.06	SKLAD	4.36
4.0.07	SKLAD	6.17
4.0.08	SKLAD	13.06
4.0.09	SKLAD	16.02

CELKOVÁ ÚŽITKOVÁ PLOCHA SKLADOV

47.85 m²

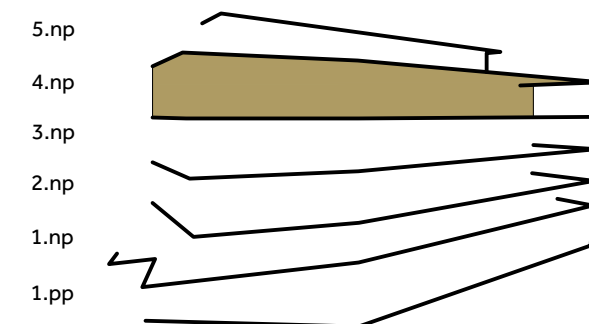

UMIESTNENIE BYTUNA POSCHODÍ:

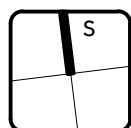

Uvedené plochy sú predbežné a môžu vykazovať odchýlky. Do úžitkovej plochy bytu nie je zarátaná plochavútorňných priečok. Zariadenie predmety nie sú súčasťou dodávky. Rozsah je špecifikovaný v štandardnom vybavení.